
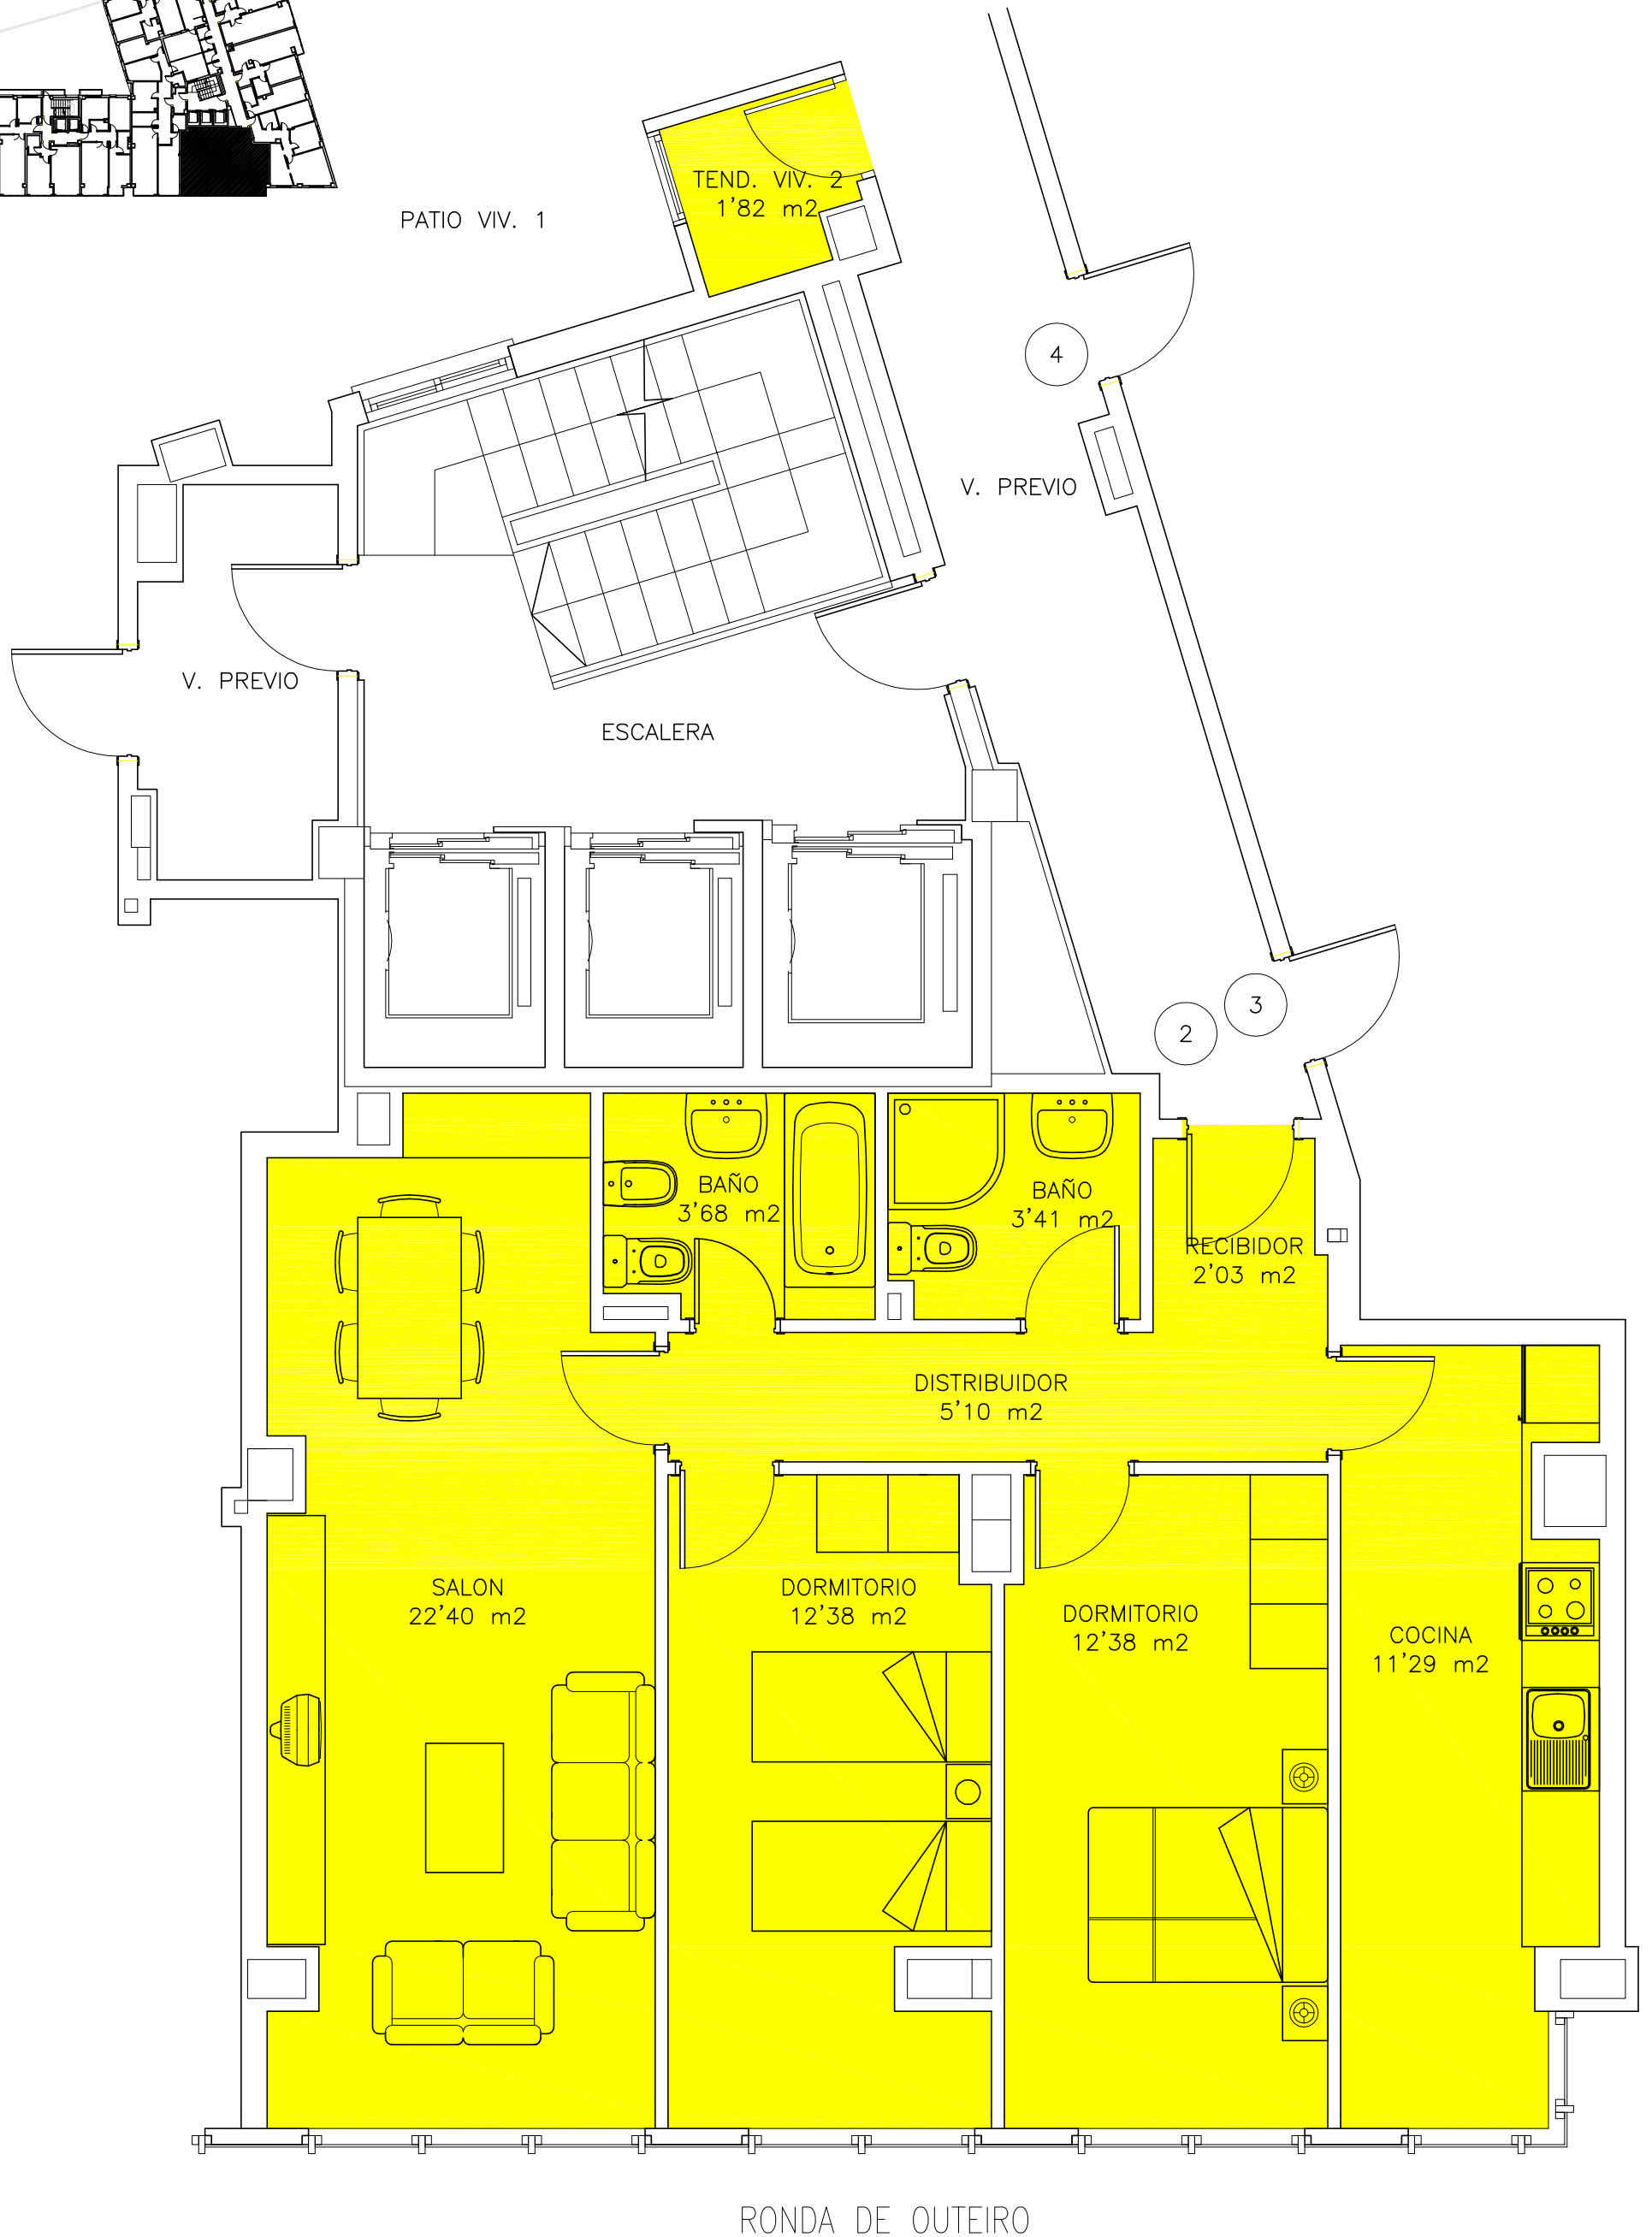


GRUPO DE EMPRESAS MARTE, S.L.

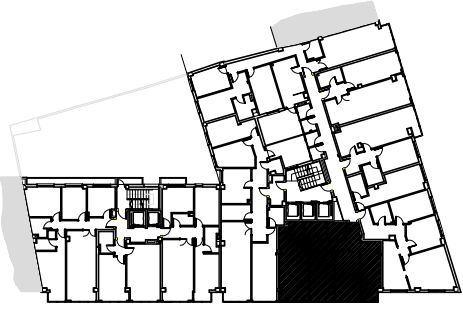

PLANTA PRIMERA (PORTAL 2)
VIVIENDA 2
ESCALA 1/50

	S. UTIL	S. CONSTRUIDA
VIVIENDA 2	74'49 m ²	82'81 m ²