


# GRUPO DE EMPRESAS MARTE, S.L.



PATIO DE MANZANA

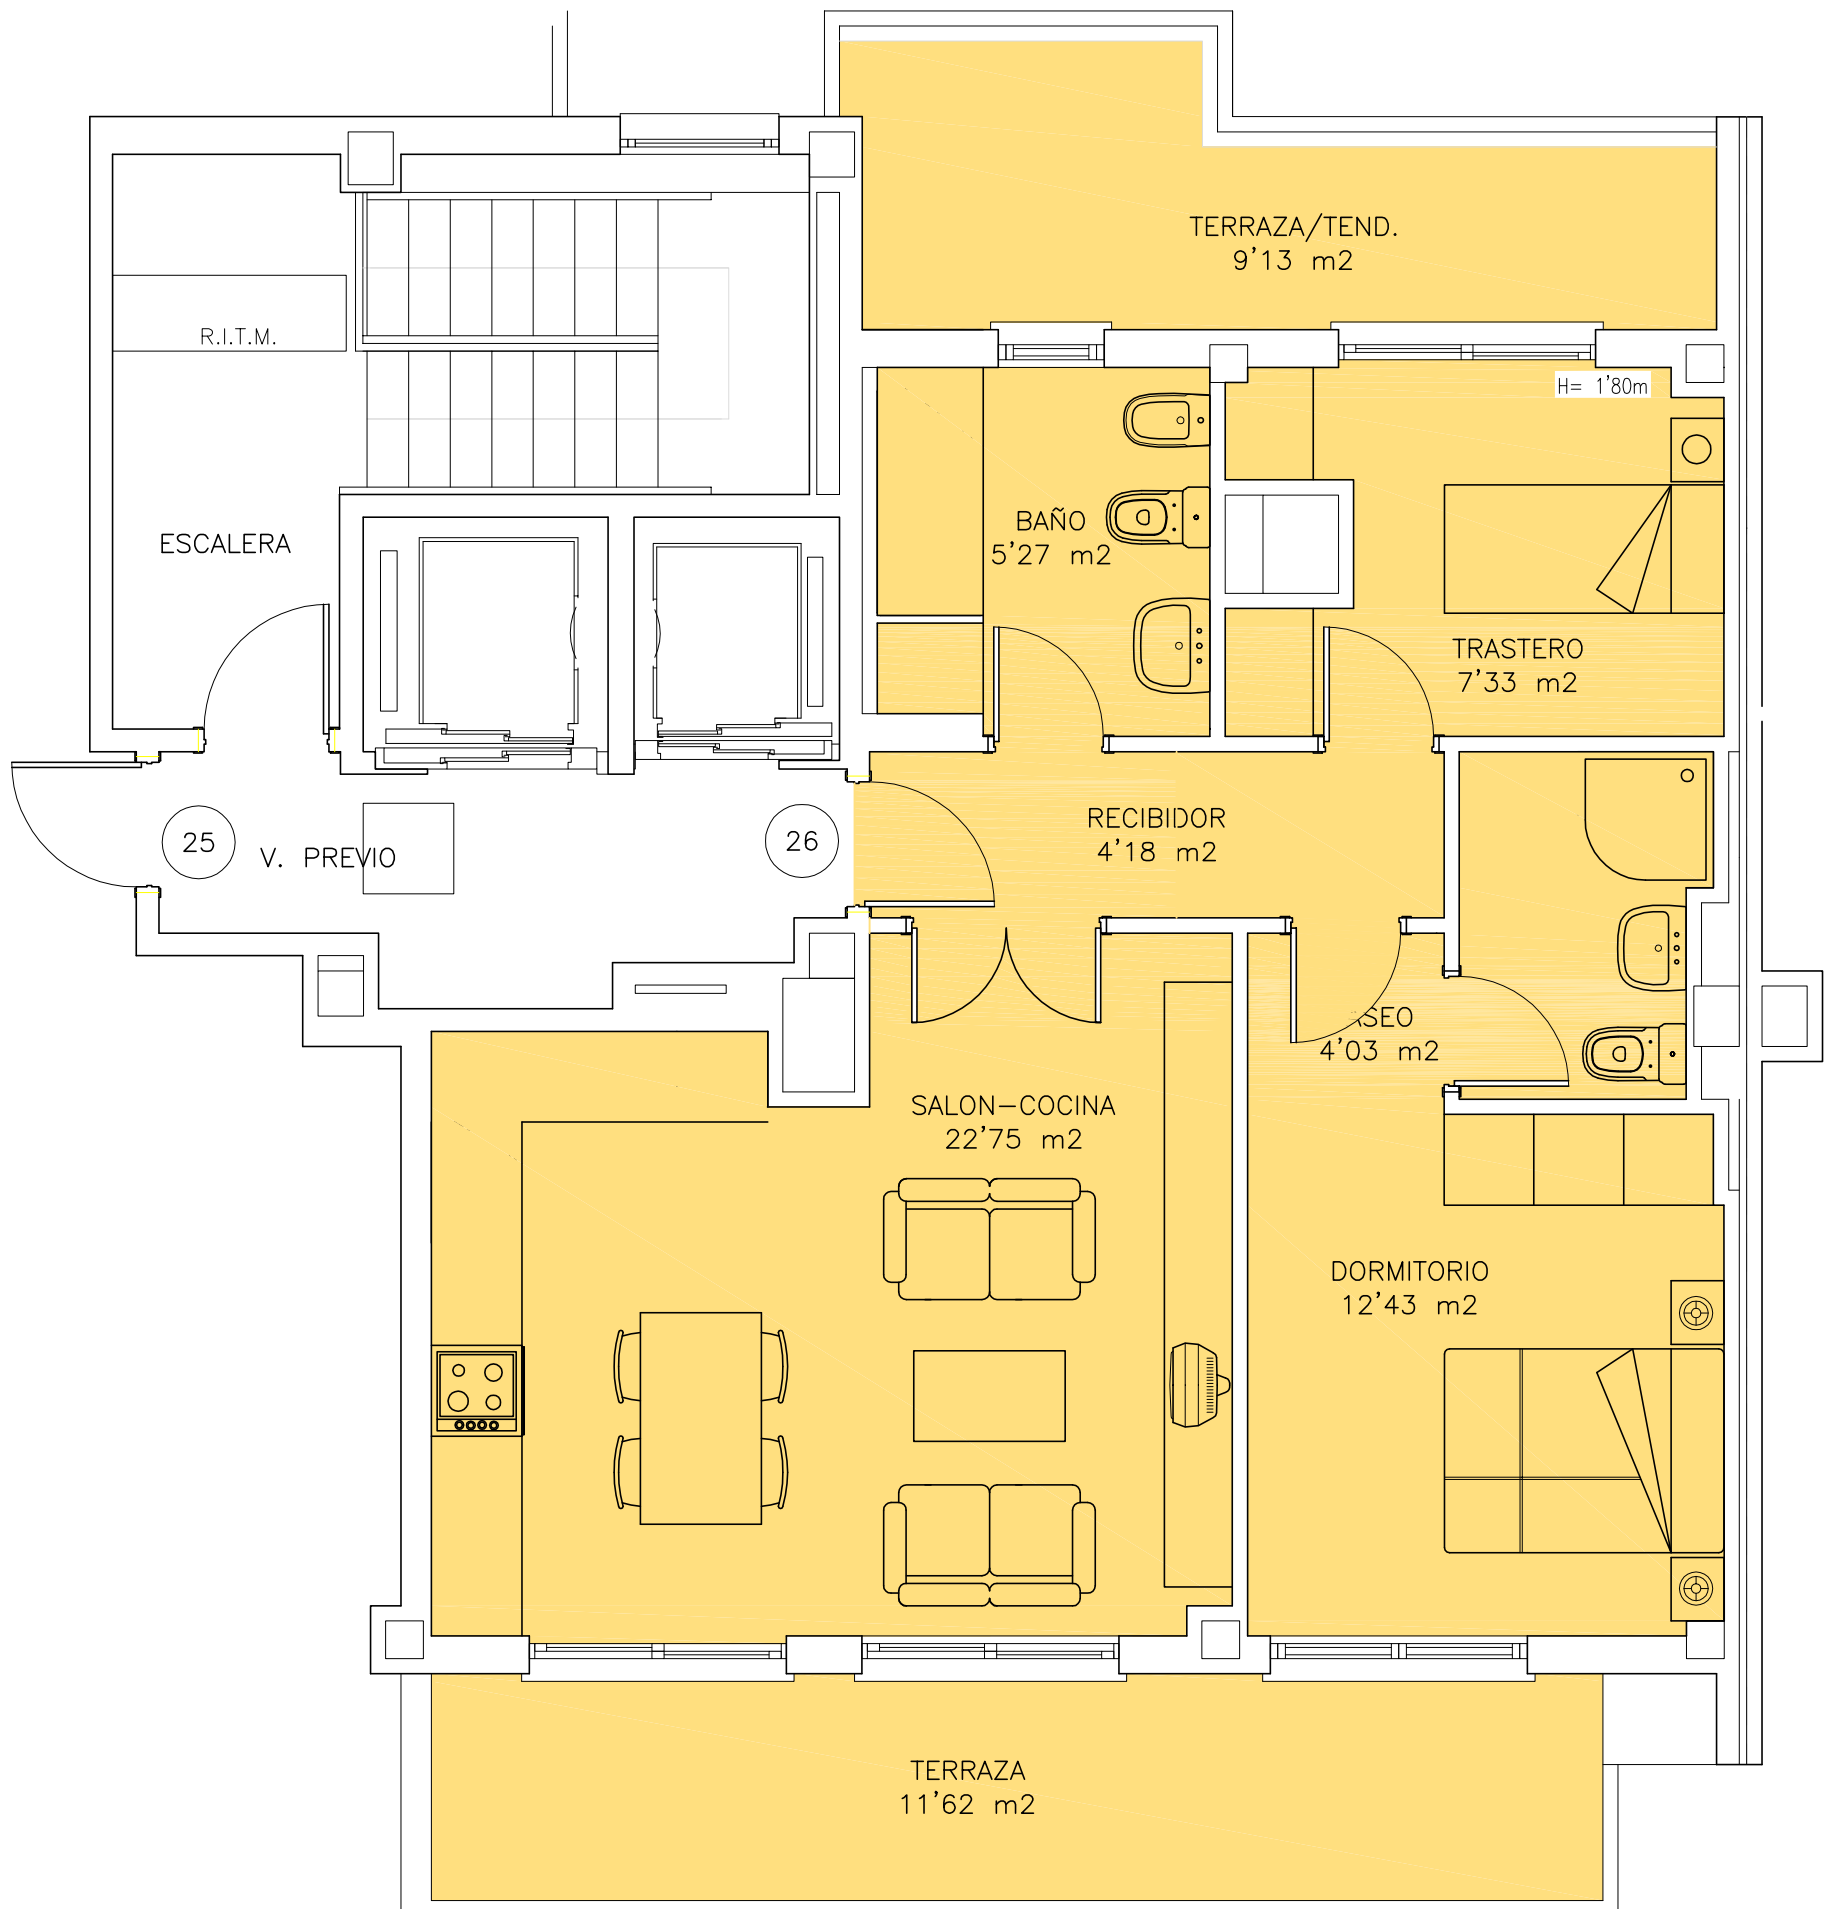

RONDA DE OUTEIRO

PLANTA BAJO CUBIERTA (PORTAL 1)  
VIVIENDA 26  
ESCALA 1/50