


GRUPO DE EMPRESAS MARTE, S.L.



PATIO DE MANZANA

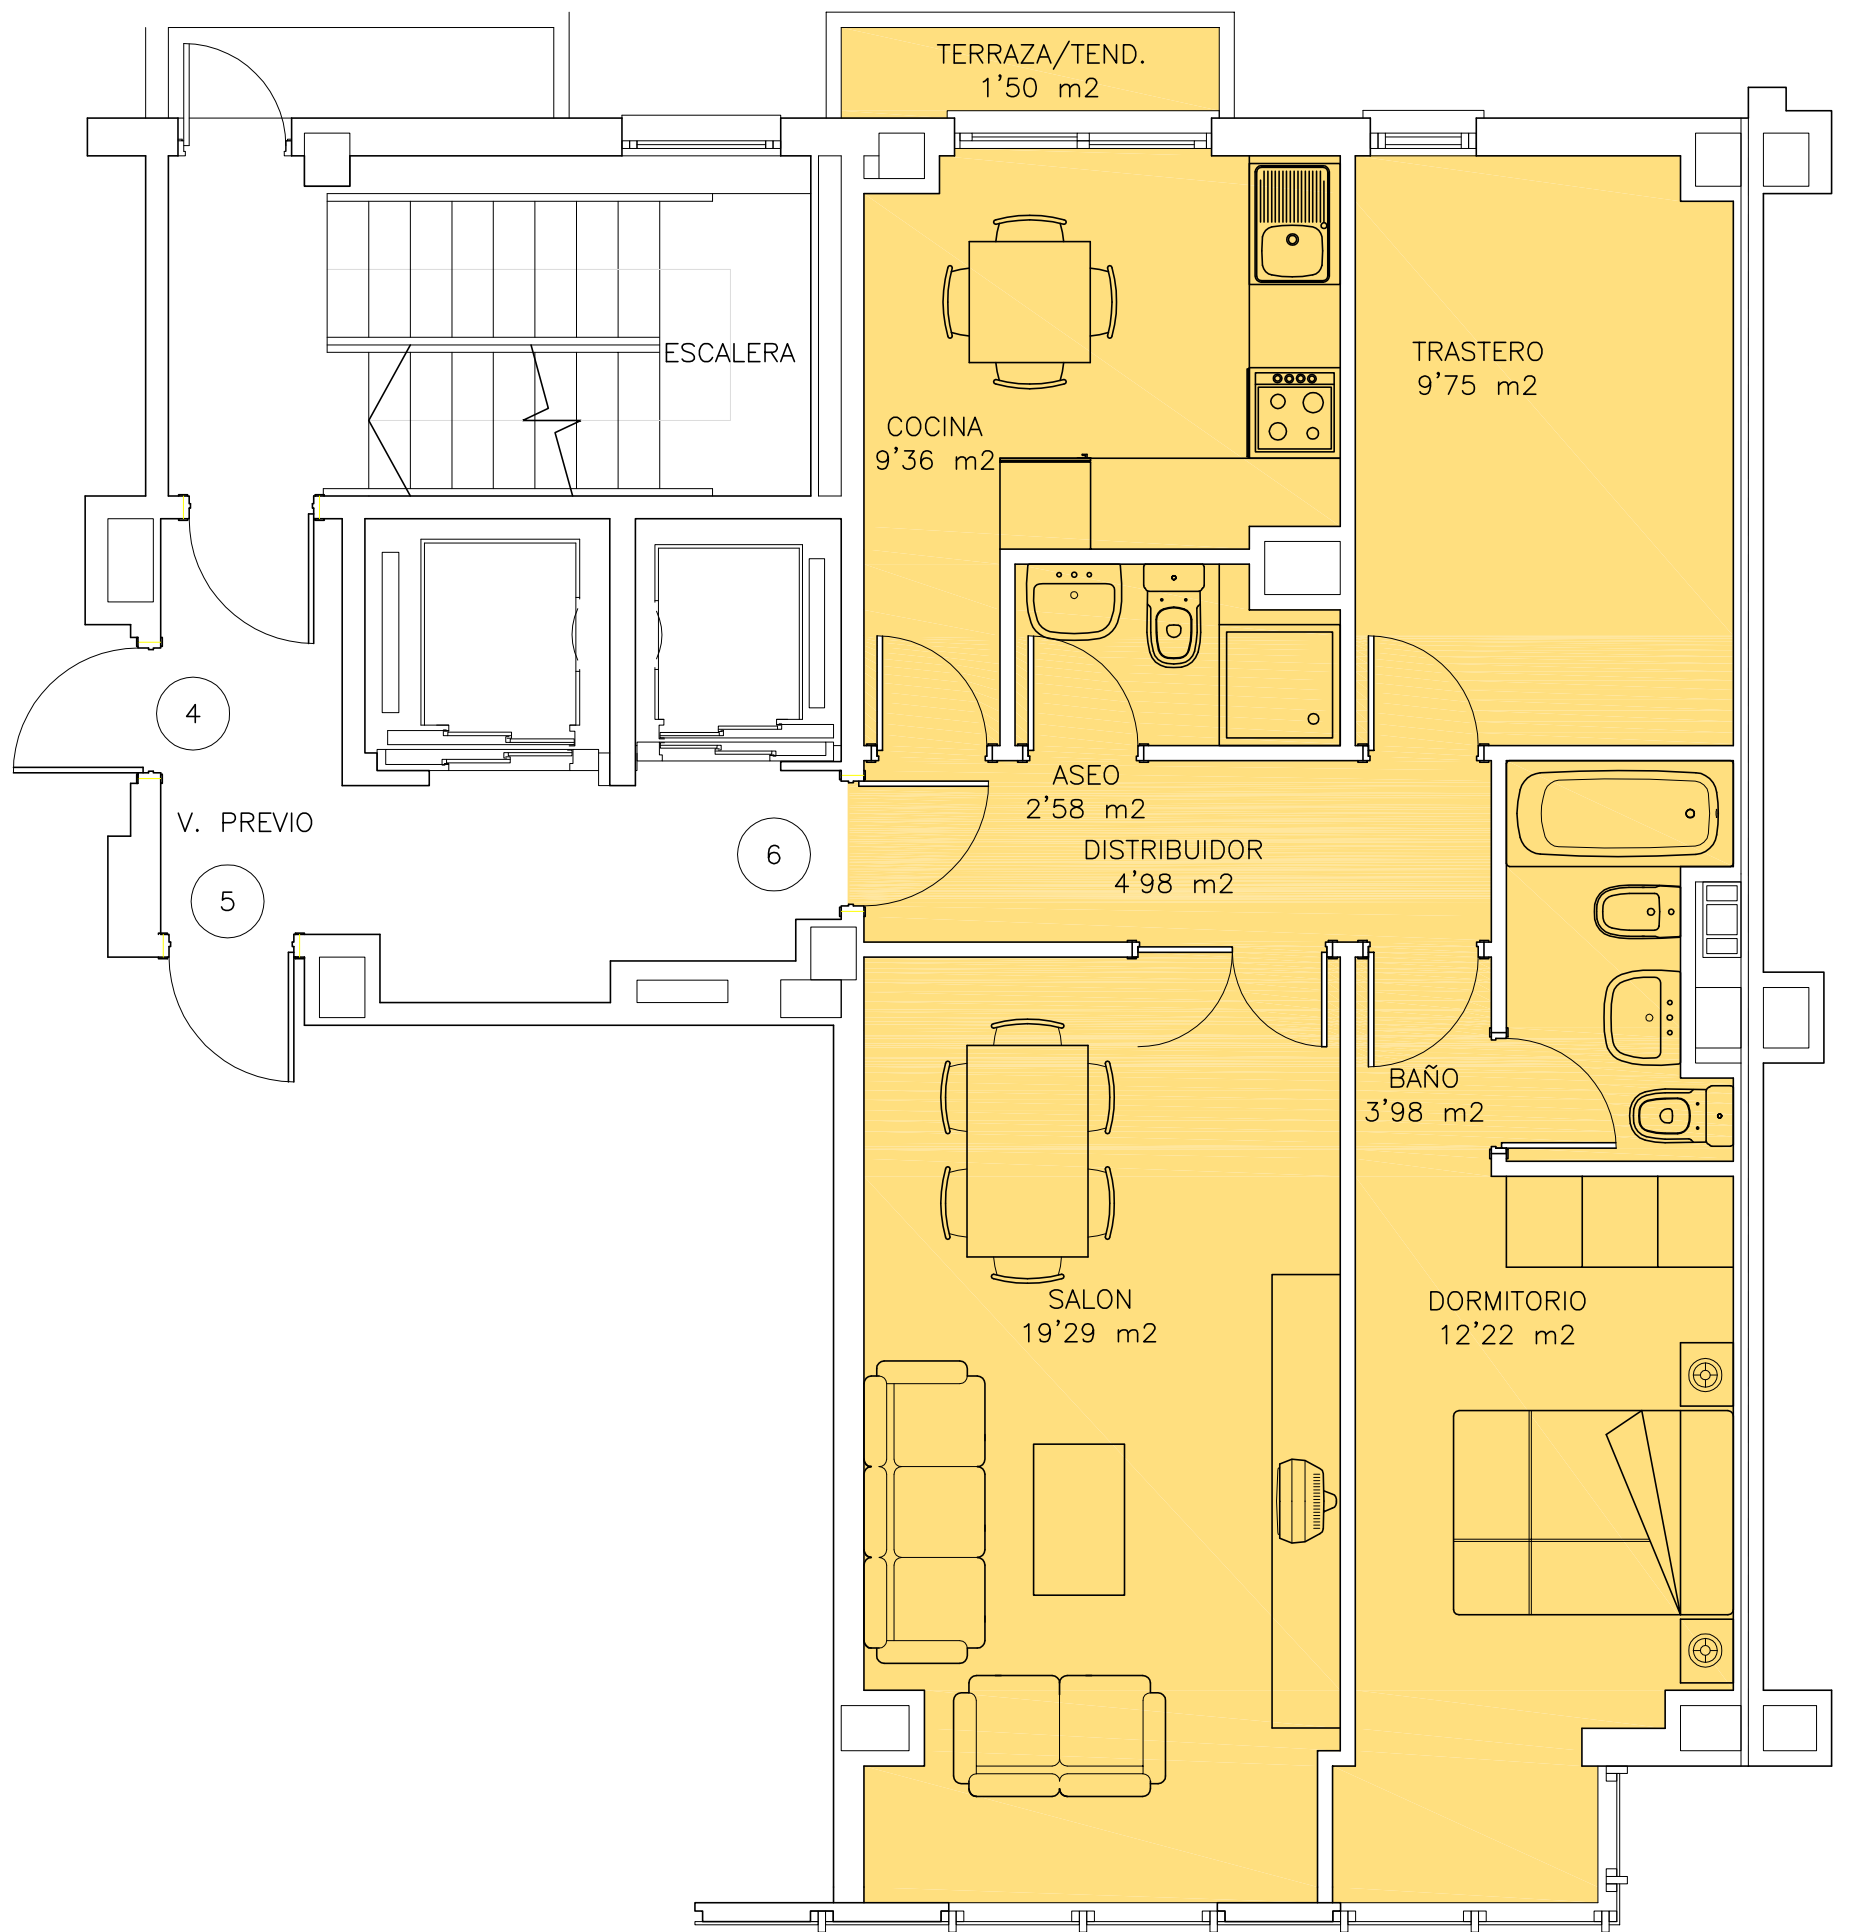

RONDA DE OUTEIRO

PLANTA SEGUNDA (PORTAL 1)
VIVIENDA 6
ESCALA 1/50

	S. UTIL	S. CONSTRUIDA
VIVIENDA 6	63'66 m ²	71'70 m ²