


# GRUPO DE EMPRESAS MARTE, S.L.



PATIO DE MANZANA

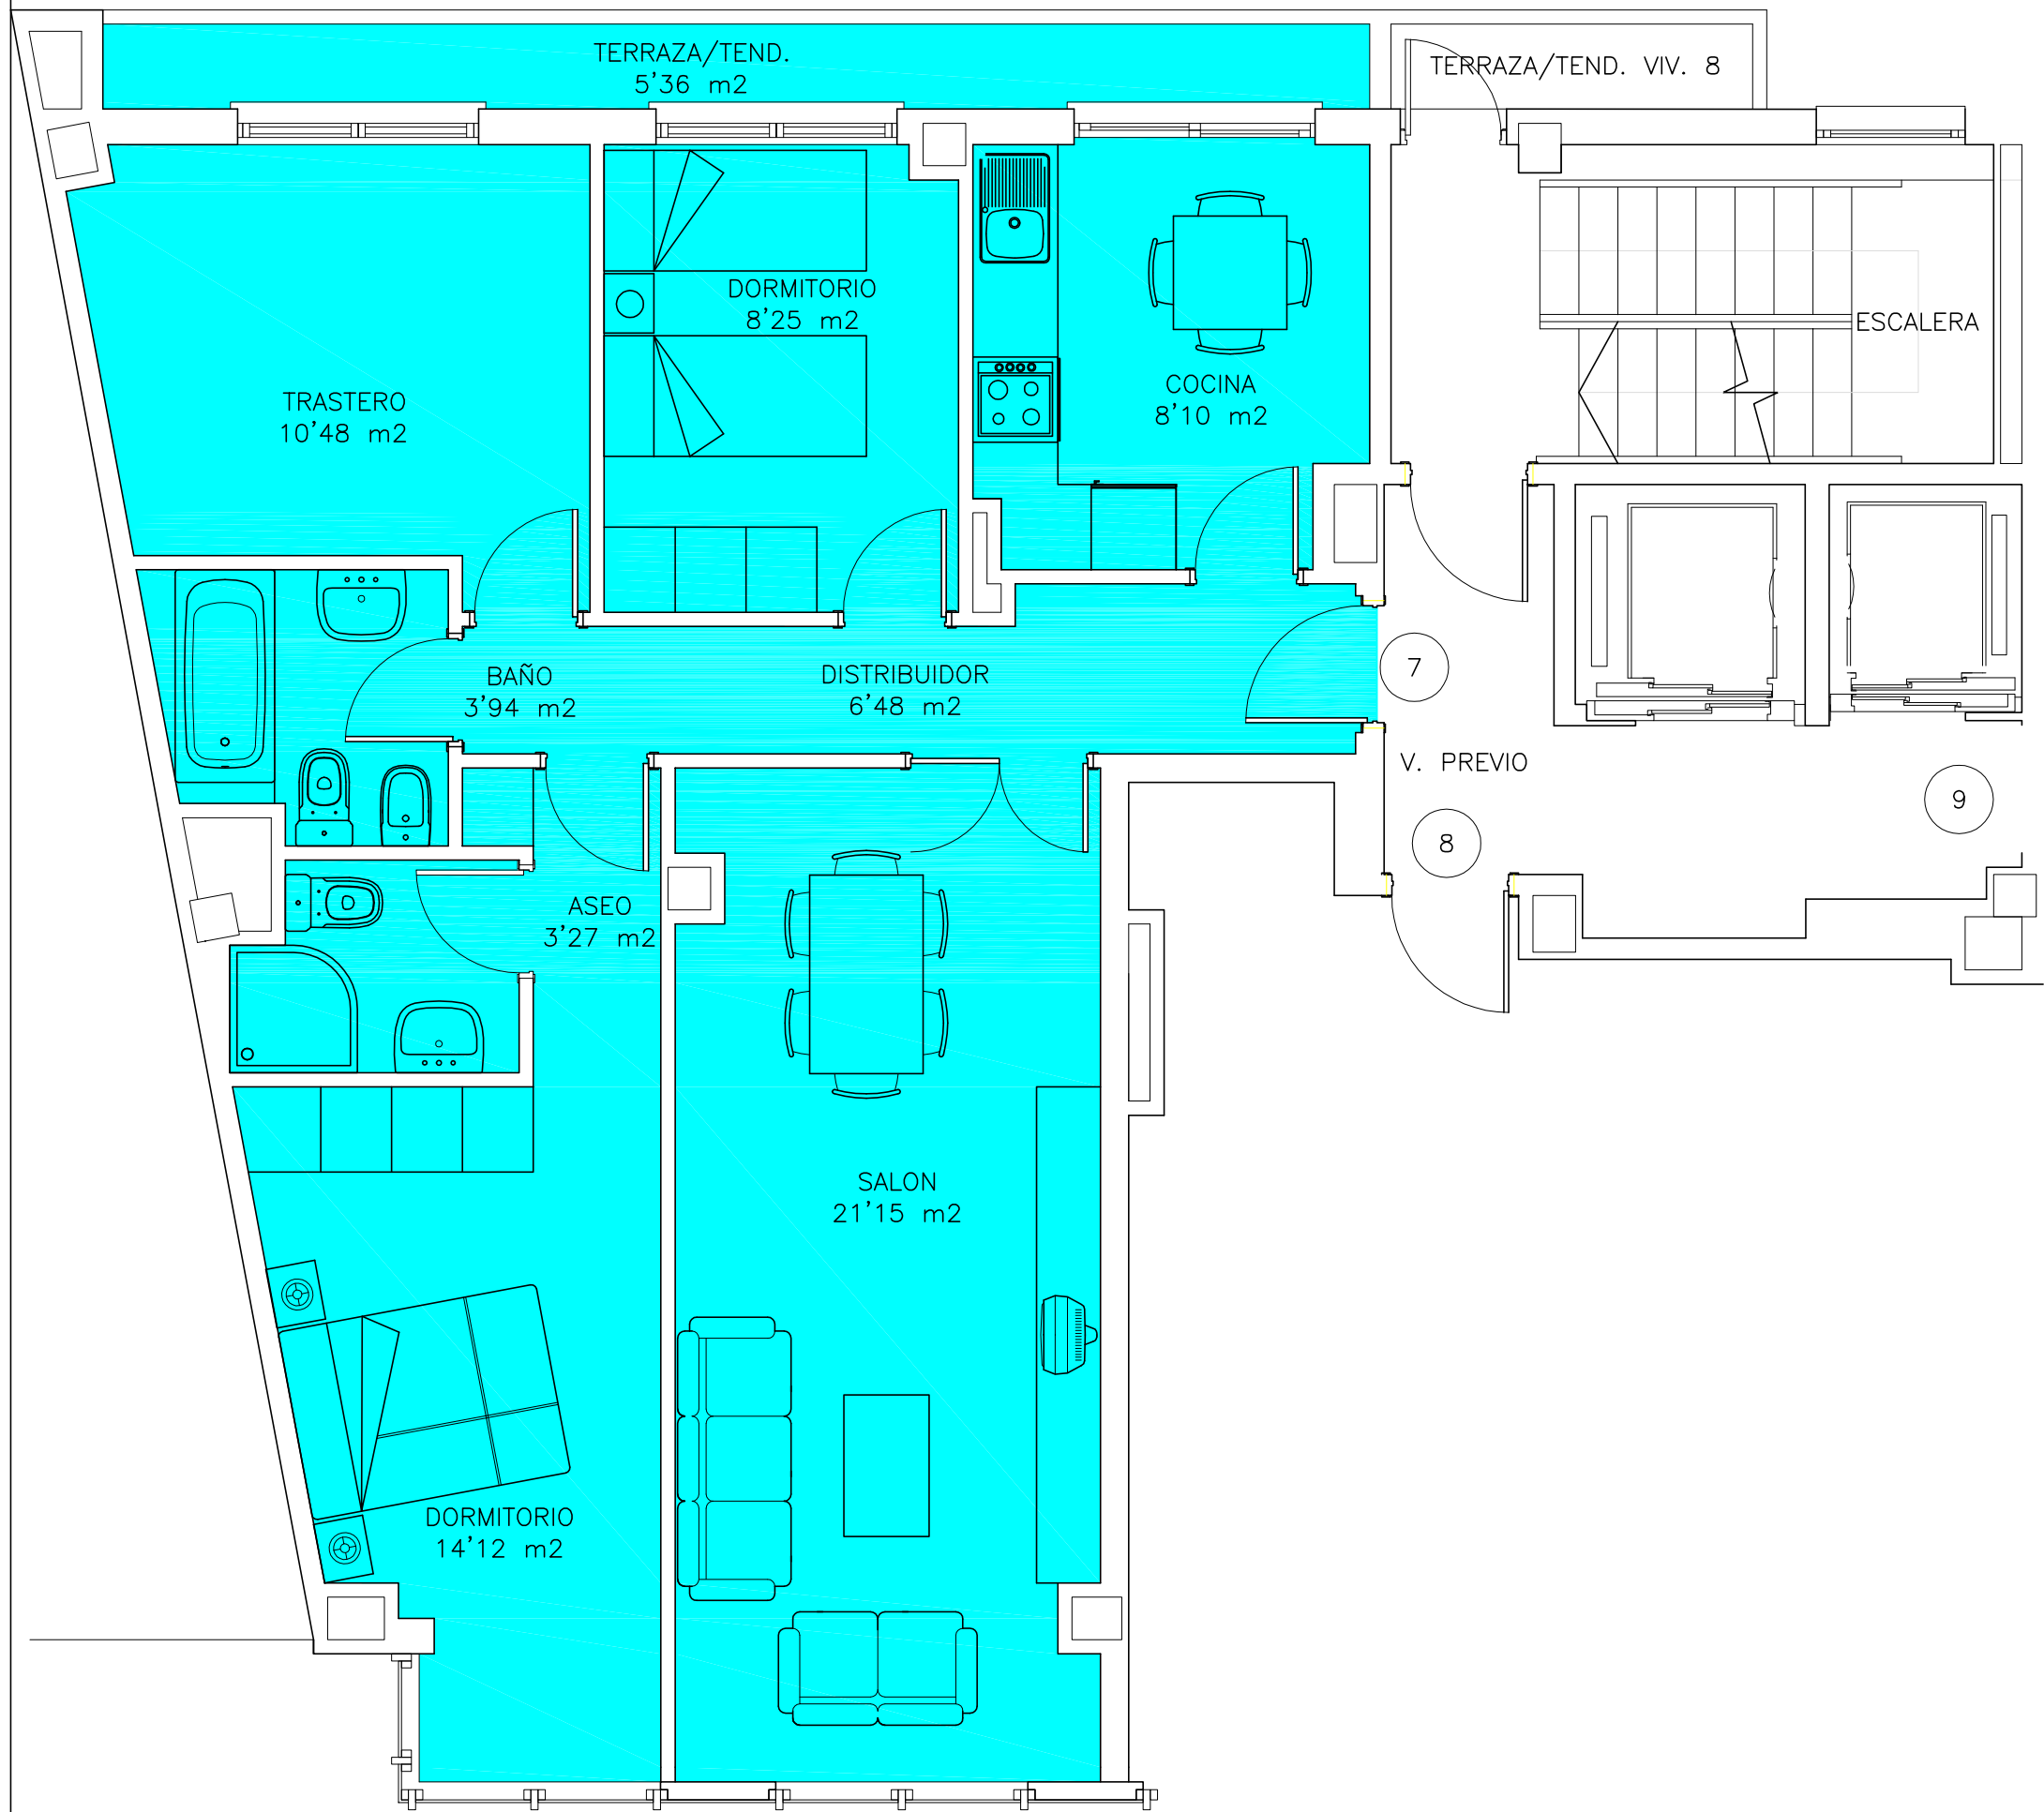

RONDA DE OUTEIRO

PLANTA TERCERA (PORTAL 1)  
 VIVIENDA 7  
 ESCALA 1/50

	S. UTIL	S. CONSTRUIDA
VIVIENDA 7	81'15 m <sup>2</sup>	92'48 m <sup>2</sup>